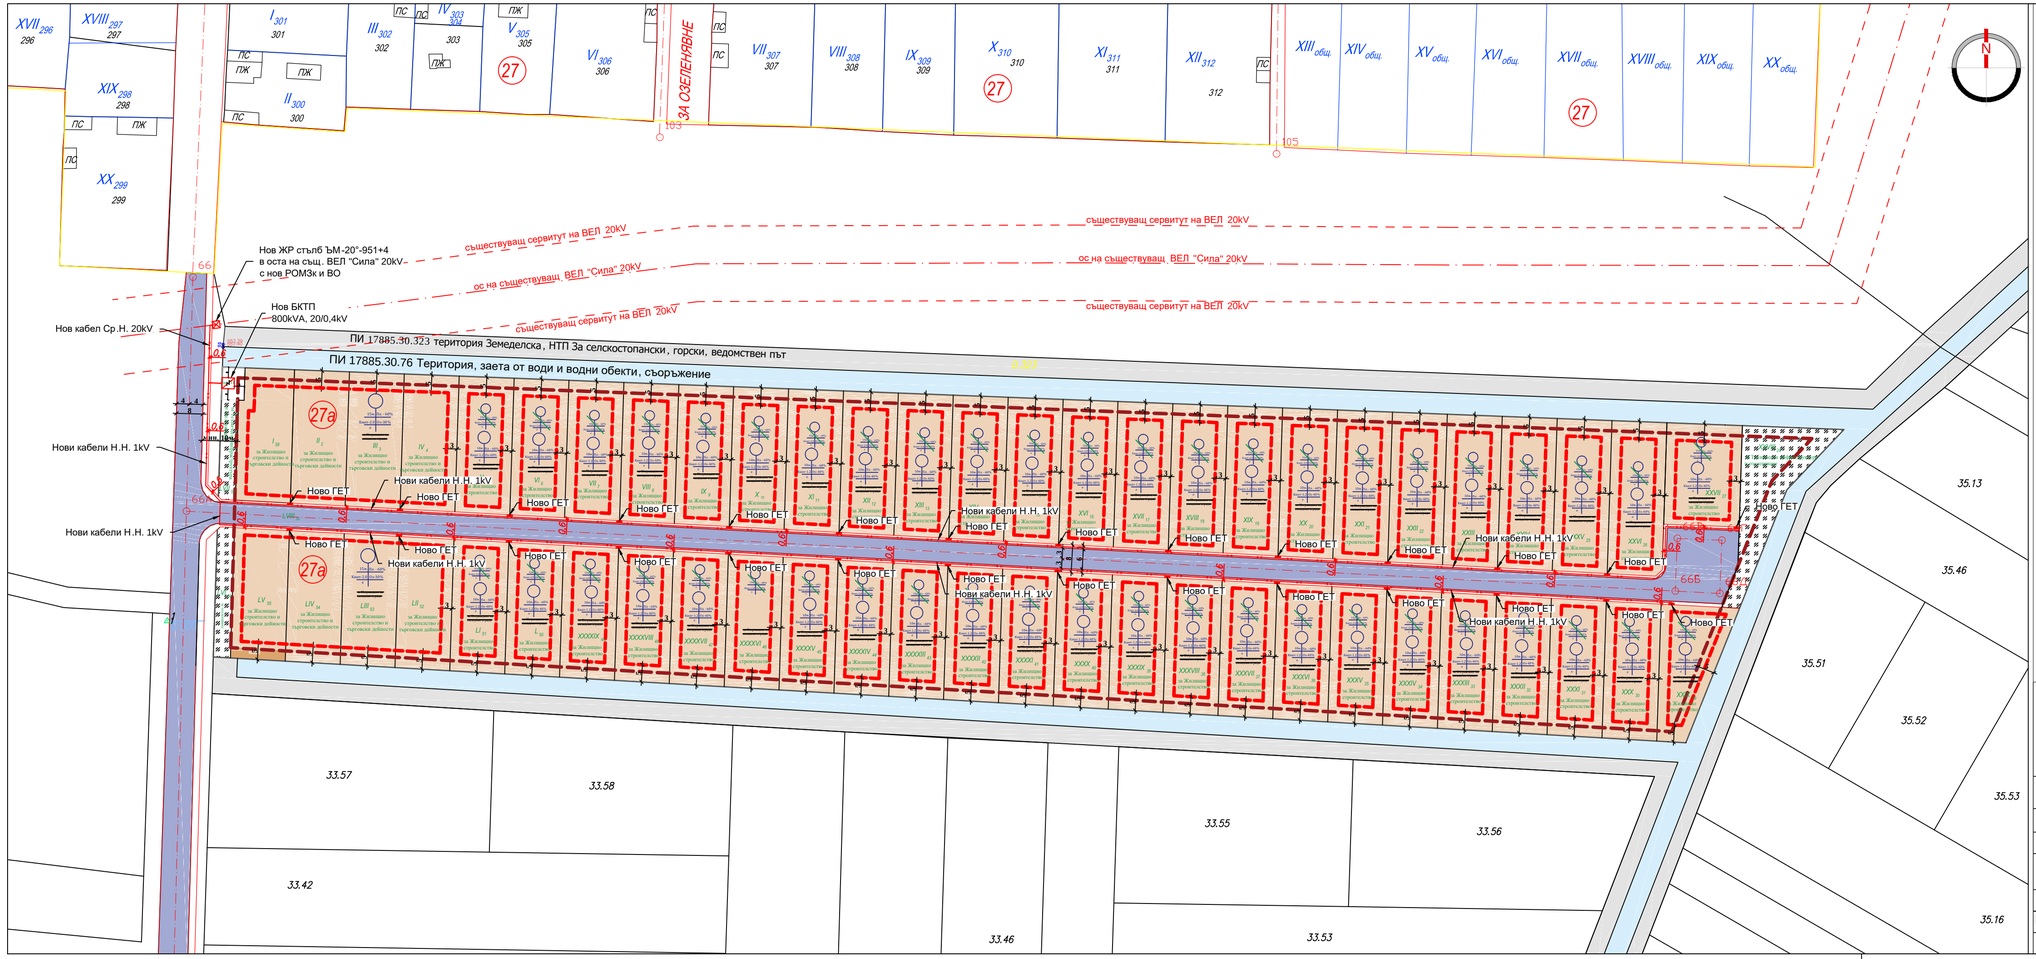


ЛЕГЕНДА:

- ОС НА СЪЩЕСТВУВАЩ ВЕЛ 20KV
- СЪЩ. СЕРВИТУТ НА ВЕЛ 20KV
- НОВОПРОЕКТИРАН КАБЕЛ СР.Н. 20KV
- НОВОПРОЕКТИРАН КАБЕЛ СР.Н. 20KV
- НОВ ЖР СТЪЛБ
- НОВ БКТП
- НОВО ГЛАВНО ЕЛЕКТРОМЕРНО ТАБЛО (ГЕТ)

ОБЕКТ

ПУП-ИЗМЕНЕНИЕ НА ПЛАН ЗА РЕГУЛАЦИЯ И ЗАСТРОЯВАНЕ за ПИ с идентификатор 17885.32.1 находящ се в м. „ГЕРЕНА", в землището на с. Григорево, общ. Елин Пелин, област Софийска по КККР

ВЪЗЛОЖИТЕЛ:	"КАНГАЛ" ООД		
Фаза:	ПЛАН - СХЕМИ ПО ЕЛЕКТРО (ПО ЧЛ. 108 ОТ ЗУТ)		
Проектант:	инж. Кирил Димитров		
Чертеж:	ПЛАН - СХЕМА ПО ЕЛЕКТРОСНАБДЯВАНЕ (ПО ЧЛ.108, АЛ. 2 ОТ ЗУТ)		
Част на проекта:	Електро		
Номер на чертежа:	1. PS EL EF25 v.1.0	Дата:	05.2025
Мащаб:	1:1000	Ревизия:	00