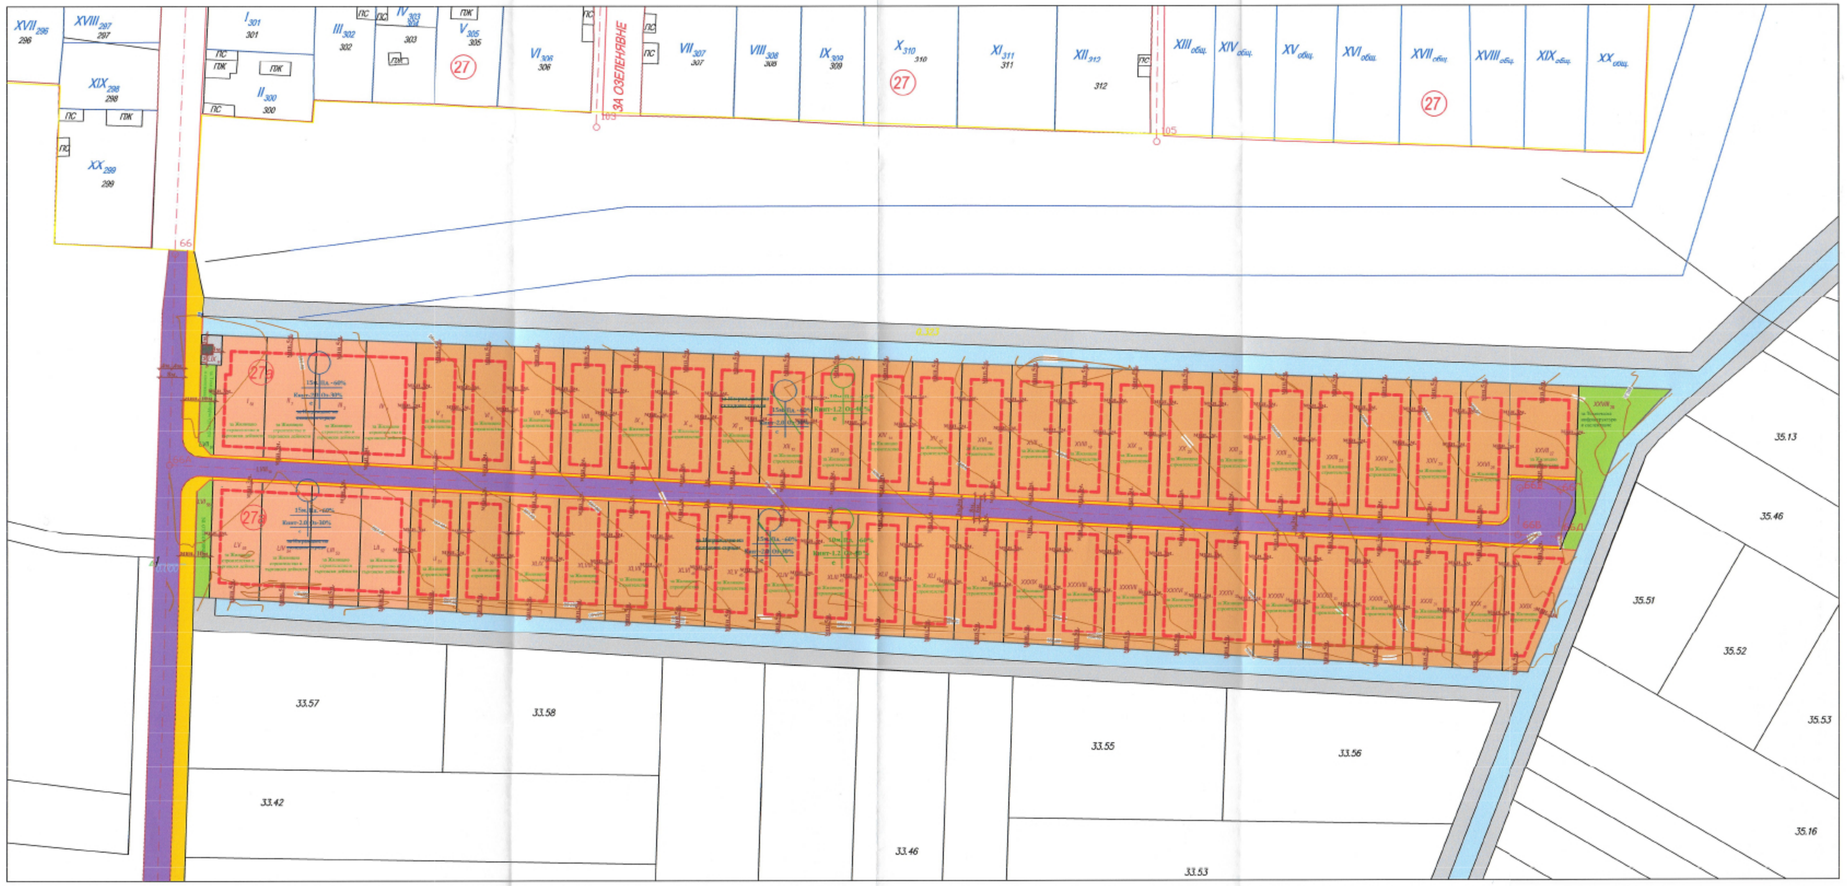


Номер на квартал	Номер на поземлен имот	Предназначение на имота	Височина в метри	Градоустр. параметри			Начини на застрояване	
				Плътност на застрояване	К инт	Мин. озел. площ	Свободно - е	Свързано - с
27а	$I_{ж}$	Жс	15 м	60 %	1.2	40 %	°	-
27а	$II_{ж}$	Жс	15 м	60 %	2.0	30 %	°	-
27а	$III_{ж}$	Жс	15 м	60 %	2.0	30 %	°	-
27а	$IV_{ж}$	Жс	15 м	60 %	2.0	30 %	°	-
27а	$V_{ж}$	Жм	10 м	60 %	1.2	40 %	°	-
27а	$VI_{ж}$	Жм	10 м	60 %	1.2	40 %	°	-
27а	$VII_{ж}$	Жм	10 м	60 %	1.2	40 %	°	-
27а	$IX_{ж}$	Жм	10 м	60 %	1.2	40 %	°	-
27а	$X_{ж}$	Жм	10 м	60 %	1.2	40 %	°	-
27а	$XI_{ж}$	Жм	10 м	60 %	1.2	40 %	°	-
27а	$XII_{ж}$	Жм	10 м	60 %	1.2	40 %	°	-
27а	$XIII_{ж}$	Жм	10 м	60 %	1.2	40 %	°	-
27а	$XIV_{ж}$	Жм	10 м	60 %	1.2	40 %	°	-
27а	$XV_{ж}$	Жм	10 м	60 %	1.2	40 %	°	-
27а	$XVI_{ж}$	Жм	10 м	60 %	1.2	40 %	°	-
27а	$XVII_{ж}$	Жм	10 м	60 %	1.2	40 %	°	-
27а	$XVIII_{ж}$	Жм	10 м	60 %	1.2	40 %	°	-
27а	$XIX_{ж}$	Жм	10 м	60 %	1.2	40 %	°	-
27а	$XX_{ж}$	Жм	10 м	60 %	1.2	40 %	°	-
27а	$XXI_{ж}$	Жм	10 м	60 %	1.2	40 %	°	-
27а	$XXII_{ж}$	Жм	10 м	60 %	1.2	40 %	°	-
27а	$XXIII_{ж}$	Жм	10 м	60 %	1.2	40 %	°	-
27а	$XXIV_{ж}$	Жм	10 м	60 %	1.2	40 %	°	-
27а	$XXV_{ж}$	Жм	10 м	60 %	1.2	40 %	°	-
27а	$XXVI_{ж}$	Жм	10 м	60 %	1.2	40 %	°	-
27а	$XXVII_{ж}$	Жм	10 м	60 %	1.2	40 %	°	-
27а	$XXVIII_{ОЗ}$	Оз	-	10 %	0.1	70 %	-	-
27а	$XXIX_{ж}$	Жм	10 м	60 %	1.2	40 %	°	-
27а	$XXX_{ж}$	Жм	10 м	60 %	1.2	40 %	°	-
27а	$XXXI_{ж}$	Жм	10 м	60 %	1.2	40 %	°	-
27а	$XXXII_{ж}$	Жм	10 м	60 %	1.2	40 %	°	-
27а	$XXXIII_{ж}$	Жм	10 м	60 %	1.2	40 %	°	-
27а	$XXXIV_{ж}$	Жм	10 м	60 %	1.2	40 %	°	-
27а	$XXXV_{ж}$	Жм	10 м	60 %	1.2	40 %	°	-
27а	$XXXVI_{ж}$	Жм	10 м	60 %	1.2	40 %	°	-
27а	$XXXVII_{ж}$	Жм	10 м	60 %	1.2	40 %	°	-
27а	$XXXVIII_{ж}$	Жм	10 м	60 %	1.2	40 %	°	-
27а	$XXXIX_{ж}$	Жм	10 м	60 %	1.2	40 %	°	-
27а	$XL_{ж}$	Жм	10 м	60 %	1.2	40 %	°	-
27а	$XLI_{ж}$	Жм	10 м	60 %	1.2	40 %	°	-
27а	$XLII_{ж}$	Жм	10 м	60 %	1.2	40 %	°	-
27а	$XLIII_{ж}$	Жм	10 м	60 %	1.2	40 %	°	-
27а	$XLIV_{ж}$	Жм	10 м	60 %	1.2	40 %	°	-
27а	$XLV_{ж}$	Жм	10 м	60 %	1.2	40 %	°	-
27а	$XLVI_{ж}$	Жм	10 м	60 %	1.2	40 %	°	-
27а	$XLVII_{ж}$	Жм	10 м	60 %	1.2	40 %	°	-
27а	$XLVIII_{ж}$	Жм	10 м	60 %	1.2	40 %	°	-
27а	$XLIX_{ж}$	Жм	10 м	60 %	1.2	40 %	°	-
27а	$L_{ж}$	Жм	10 м	60 %	1.2	40 %	°	-
27а	$LI_{ж}$	Жс	15 м	60 %	2.0	30 %	°	-
27а	$LII_{ж}$	Жс	15 м	60 %	2.0	30 %	°	-
27а	$LIII_{ж}$	Жс	15 м	60 %	2.0	30 %	°	-
27а	$LIV_{ж}$	Жс	15 м	60 %	2.0	30 %	°	-
27а	$LV_{ж}$	Жс	15 м	60 %	2.0	30 %	°	-
27а	$LVI_{ОЗ}$	Оз	-	10 %	0.1	70 %	-	-
27а	$LVII_{ОЗ}$	Оз	-	10 %	0.1	70 %	-	-
27а	$LVIII_{Ул}$	Улица	-	-	-	-	-	-
27а	$LIX_{ТП}$	ТП	-	-	-	-	-	-

Чертеж: ПУП-ПЛАН ЗА РЕГУЛАЦИЯ, ПУП- ИЗМЕНЕНИЕ НА ПЛАН ЗАСТРОЯВАНЕ И ПУП-ИЗМЕНЕНИЕ НА ПЛАН ЗА УЛИЧНА РЕГУЛАЦИЯ

ПРОЕКТ

ПУП-ПЛАН ЗА РЕГУЛАЦИЯ, ПУП- ИЗМЕНЕНИЕ НА ПЛАН ЗАСТРОЯВАНЕ И ПУП-ИЗМЕНЕНИЕ НА ПЛАН ЗА УЛИЧНА РЕГУЛАЦИЯ

за ПИ с идентификатор 17885.32.1 находящ се в м. „ГЕРЕНА", в землището на с. Григорево, общ. Елин Пелин, област Софийкса по КККР.

Съдържание:	ПУП-ПЛАН ЗА РЕГУЛАЦИЯ, ПУП-ИЗМЕНЕНИЕ НА ПЛАН ЗА ЗАСТРОЯВАНЕ И ПУП- ИЗМЕНЕНИЕ НА ПЛАН ЗА УЛИЧНА РЕГУЛАЦИЯ
Чертеж: 1	Подпис и печат на проектант :
Мащаб: 1:1000	
Дата: Април, 2025г.	
Проектанти:	арх. Теодор Мирчев
Възложител:	КАНГАЛ ООД

ЛЕГЕНДА

ЛИНИИ НА ЗАСТРОЯВАНЕ

- ГРАНИЦА НА РАЗРАБОТКА
- ОГРАНИЧИТЕЛНИ ЛИНИИ НА ЗАСТРОЯВАНЕ
- СТРОИТЕЛНА ГРАНИЦА НА СЕЛИЩНО ОБРАЗОВАНИЕ
- РЕГУЛАЦИЯ

УСТРОЙСТВЕНИ ЗОНИ

- ТЕРИТОРИИ ЗА ЖИЛИЩНО СТРОИТЕЛСТВО
- ТЕРИТОРИИ ЗА СЕЛСКОСТОПАНСКИ, ВЕДОМСТВЕН ПЪТ
- ОБЩИНСКИ ПЪТ
- ТЕРИТОРИЯ, ЗАЕТА ОТ ВОДИ И ВОДНИ ОБЕКТИ
- ТРОТОАР И ПЕШЕХОДНА ПЪТЕКА
- ТЕХНИЧЕСКА ИНФРАСТРУКТУРА И ОЗЕЛЕНЯВАНЕ
- ТЕРИТОРИИ ЗА ЖИЛИЩНО СТРОИТЕЛСТВО И ТЪРГОВСКИ ДЕЙНОСТИ
- ТРАФОПОСТ ЛЮБ/

40 НОМЕР ИМОТ ПО КК

ПП УСТРОЙСТВЕНА ЗОНА

10 НОМЕР НА КАДАСТРАЛЕН РАЙОН

Забележки:

Разработено на основание задание на възложителя по чл.125 от ЗУТ.

Проекта е изработен въз основата на Кадастрална карта и кадастрални регистри за землището на с. Григорево, община Елин Пелин, одобрени със Заповед за одобрение на КККР № РД-18-565/16.08.2019 г. на ИЗПЪЛНИТЕЛЕН ДИРЕКТОР НА АГКК